

ตารางแสดงวงเงินงบประมาณที่ได้รับจัดสรรและราคากลางในงานจ้างก่อสร้าง

ชื่อโครงการ โครงการขุดลอกคูระบายน้ำและจัดสิ่งกีดขวางทางน้ำ สายทับมิ่งขวัญ – ยางขาคิม
ขนาดกว้าง ๓ เมตร ลึกเฉลี่ย ๓ เมตร ความยาวทั้ง ๒ ข้าง ๒,๘๐๐ เมตร บ้านทับมิ่งขวัญ
หมู่ที่ ๖ ตำบลวังใหม่ อำเภอป่าบอน จังหวัดพัทลุง พร้อมป้ายโครงการ รายละเอียดตาม
แบบแปลนที่ อบต. กำหนด

หน่วยงานเจ้าของโครงการ องค์การบริหารส่วนตำบลวังใหม่

วงเงินที่ได้รับการจัดสรร ๔๗๕,๐๐๐.-บาท (-เงินสี่แสนเจ็ดหมื่นห้าพันบาทถ้วน-)

๑. วันที่กำหนดราคากลาง (ราคาอ้างอิง) ๒ พฤศจิกายน ๒๕๖๐

เป็นเงิน ๔๗๕,๐๐๐.-บาท (-เงินสี่แสนเจ็ดหมื่นห้าพันบาทถ้วน-) ราคา/หน่วย (ถ้ามี)

๒. บัญชีประมาณการราคากลาง

๓.๑ แบบแสดงรายการปริมาณงานและราคา (แบบ ปร.๔)

๓.๒ แบบสรุปค่าก่อสร้าง (แบบ ปร.๕)

๔. รายชื่อคณะกรรมการกำหนดราคากลาง

๔.๑ นายเกรียงไกร ศรีภักดี

๔.๒ นายสมเกียรติ์ สมานี

๔.๓ นายประเสริฐ จันทร์ภักดี

(ลงชื่อ).....ประธานกรรมการ

(นายเกรียงไกร ศรีภักดี)

นักบริหารงานช่าง ระดับต้น

(ผู้อำนวยการกองช่าง)

(ลงชื่อ).....กรรมการ

(นายสมเกียรติ์ สมานี)

เจ้าพนักงานประปาชำนาญงาน

(ลงชื่อ).....กรรมการ

(นายประเสริฐ จันทร์ภักดี)

นายช่างโยธาชำนาญงาน

สรุปผลการประมาณราคาก่อสร้าง

ประเภทงาน โครงการขุดลอกคูระบายน้ำและจัดสิ่งกีดขวางทางน้ำสายทับมิ่งขวัญ-ยางขาเค็ม ขนาดกว้าง 3 เมตร ลึกเฉลี่ย 3 เมตร
ความยาวทั้ง 2 ข้าง 2,800 เมตร

สถานที่ก่อสร้าง บ้านทับมิ่งขวัญ หมู่ที่ 6 ตำบล วังใหม่ อำเภอบ้านโป่ง จังหวัด เพชรบุรี

หน่วยงานออกแบบแปลนและรายการ กองช่าง องค์การบริหารส่วนตำบลวังใหม่

แบบเลขที่

ประมาณราคา ตามแบบ ปร.4 จำนวน 1 แผ่น

ประมาณราคา เมื่อวันที่ 11 ตุลาคม 2560

ลำดับที่	รายการ	ค่าวัสดุและค่าแรงงาน จำนวนเงิน (บาท)	FACTOR F	รวมค่าก่อสร้าง เป็นเงิน(บาท)	หมายเหตุ
1	งานชลประทาน	350,229.60	1.3563	475,016.41	
	เงินใน				
	เงินล่วงหน้าจ่าย..... 0.00%				
	เงินประกันผลงานหัก..... 0.00%				
	ดอกเบี้ยเงินกู้..... 6.00%				
	ค่าภาษีมูลค่าเพิ่ม..... 7.00%				
สรุป	รวมค่าก่อสร้างเป็นเงินทั้งสิ้นประมาณ			475,016.41	
	คิดเป็นเงินประมาณ			475,000.00	
ตัวอักษร (สี่แสนเจ็ดหมื่นห้าพันบาทถ้วน)					

ลงชื่อ ประมาณราคา

(นายประเสริฐ จันทรรักดี)

ตำแหน่ง นายช่างโยธาชำนาญงาน

ลงชื่อ ตรวจ

(นายเกรียงไกร ศรีภักดี)

ตำแหน่ง นักบริหารงานช่างระดับต้น(ผอ.กองช่าง)

ลงชื่อ เห็นชอบ

(นางชนาวี สารานพคุณ)

ตำแหน่ง รองปลัดองค์การบริหารส่วนตำบลวังใหม่

ลงชื่อ อนุมัติ

(นางจิราวรรณ เพชรตีบ)

ตำแหน่ง นายกองค์การบริหารส่วนตำบลวังใหม่

.....ประธานกรรมการ
.....กรรมการ
.....กรรมการ

แบบ ปร. 4

แบบเลขที่

ประมาณราคาเมื่อวันที่ 11 ตุลาคม 2560

[illegible]


ลงชื่อ.....ผู้ประมาณราคา
(นายประเสริฐ จันทรรักดี)
นายช่างโยธาชำนาญงาน


ประธานกรรมการ


กรรมการ


กรรมการ

ลงชื่อ.....ผู้ตรวจสอบราคา
(นายเกรียงไกร ศรีภักดี)
ผู้อำนวยการกองช่าง

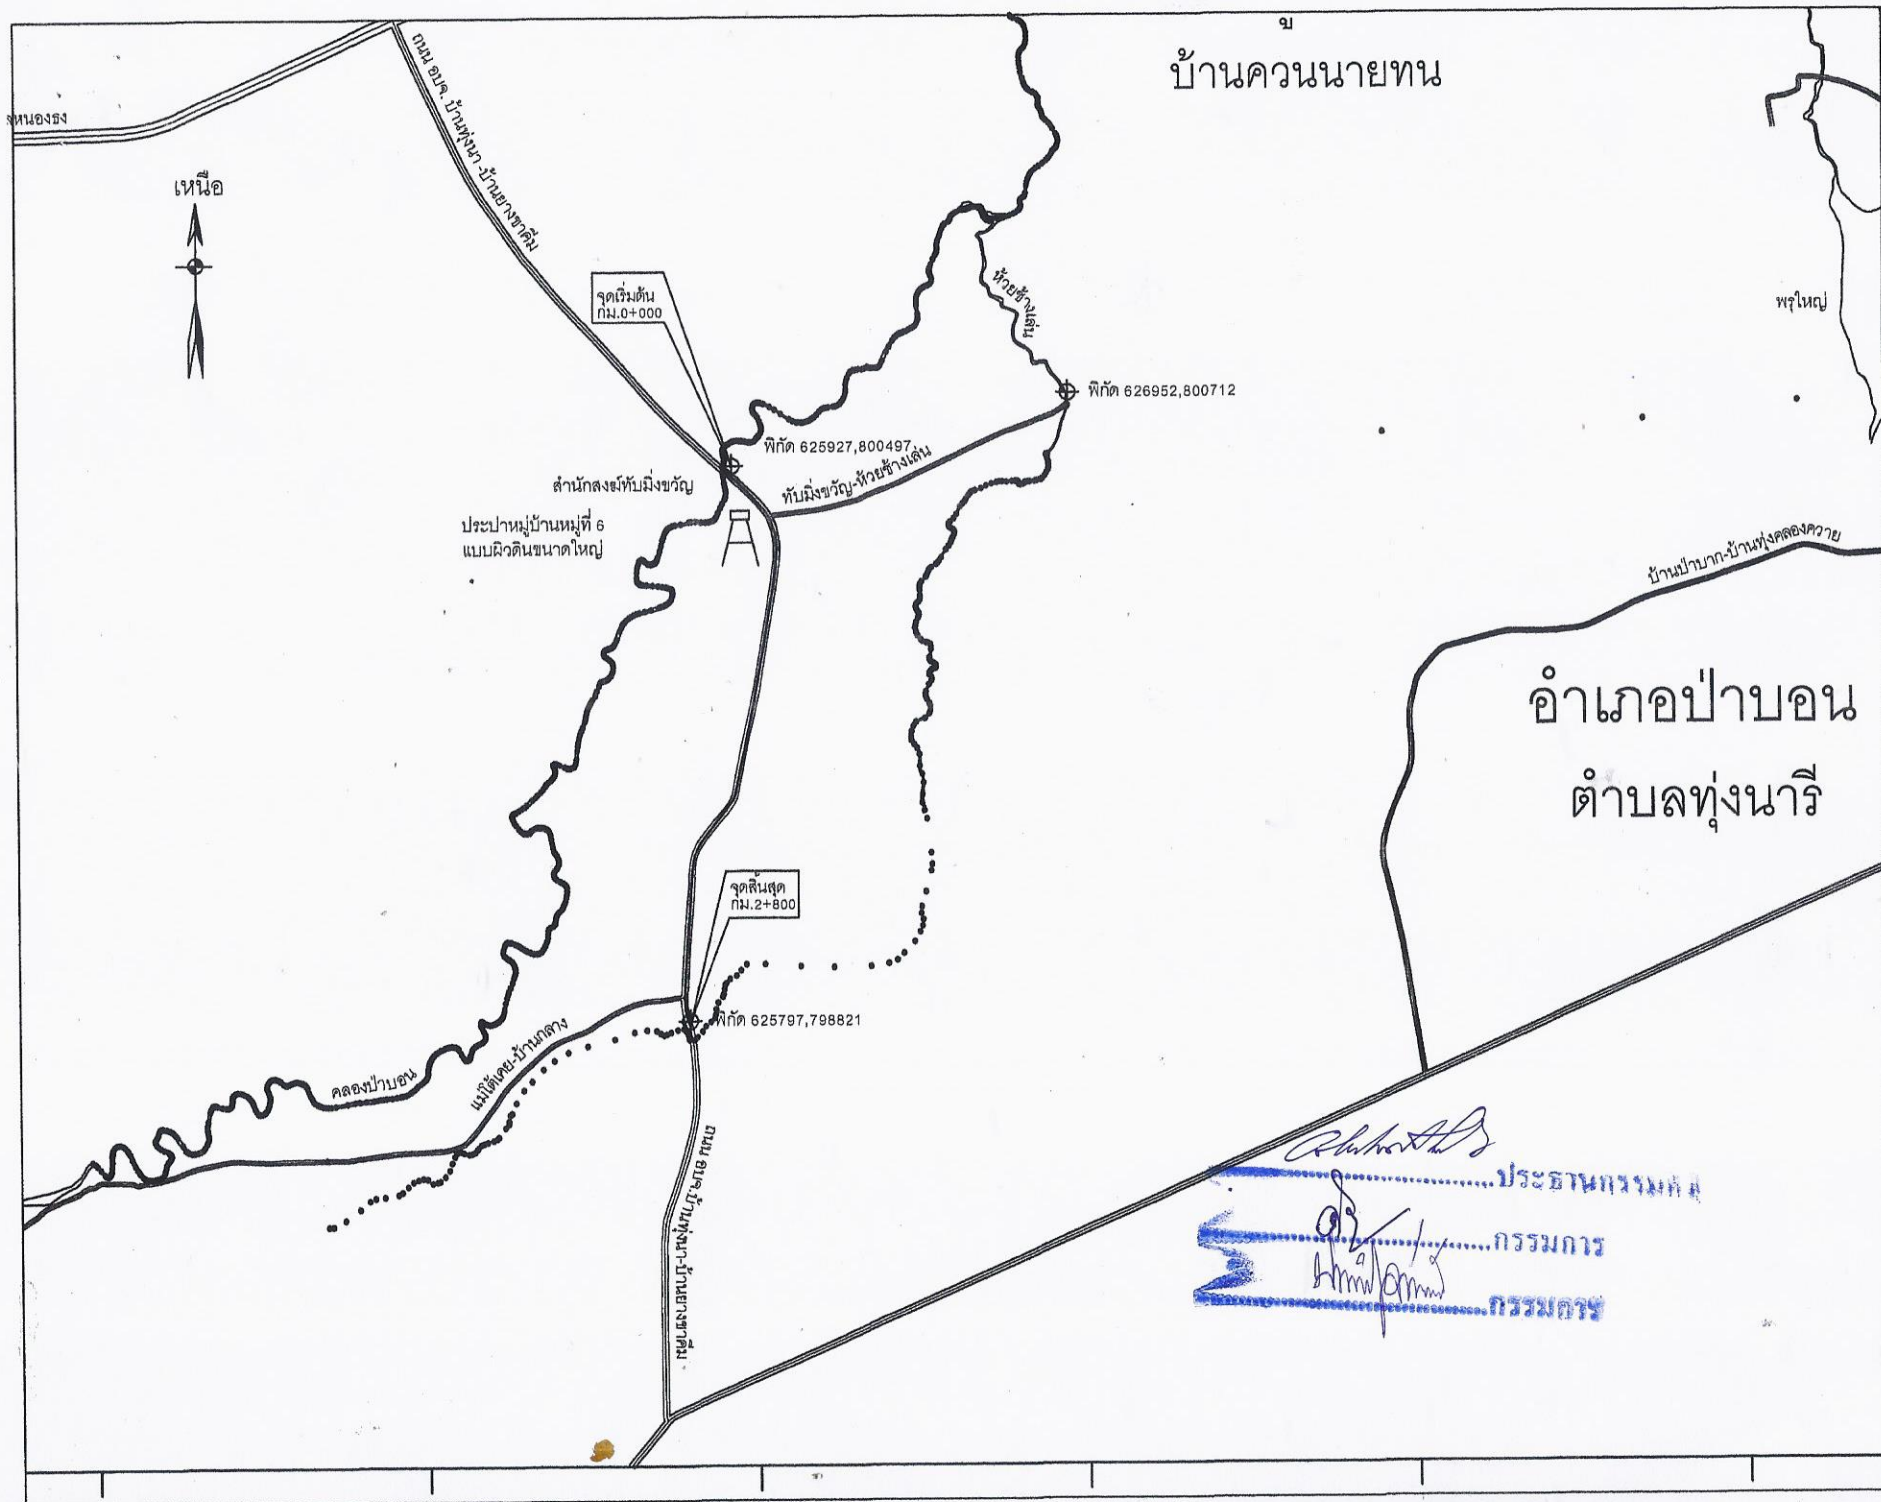


แบบองค์การบริหารส่วนตำบล
โครงการ ขุดลอกคูระบายน้ำและจัด ถนนสายห้วยม้งขวัญ - บาง ขนาด กว้าง 3 เมตร ลึก ยาว 2,800 เมตร
บ้านควนนายทน หมู่ที่ 6 ต.วังใหม่ อ.บ้านดอน
แบบแสดง
แผนผังจุดดำเนินการ
เขียนแบบ
 (นายเกรียงไกร ผู้อำนวยการ ผู้ดำเนินการ)
เห็นชอบ
(นางชนาวีร์ สา รองปลัดองค์การบริหาร
 อนุมัติ
(นางจิรารัตน์ นายกองค์การบริหาร

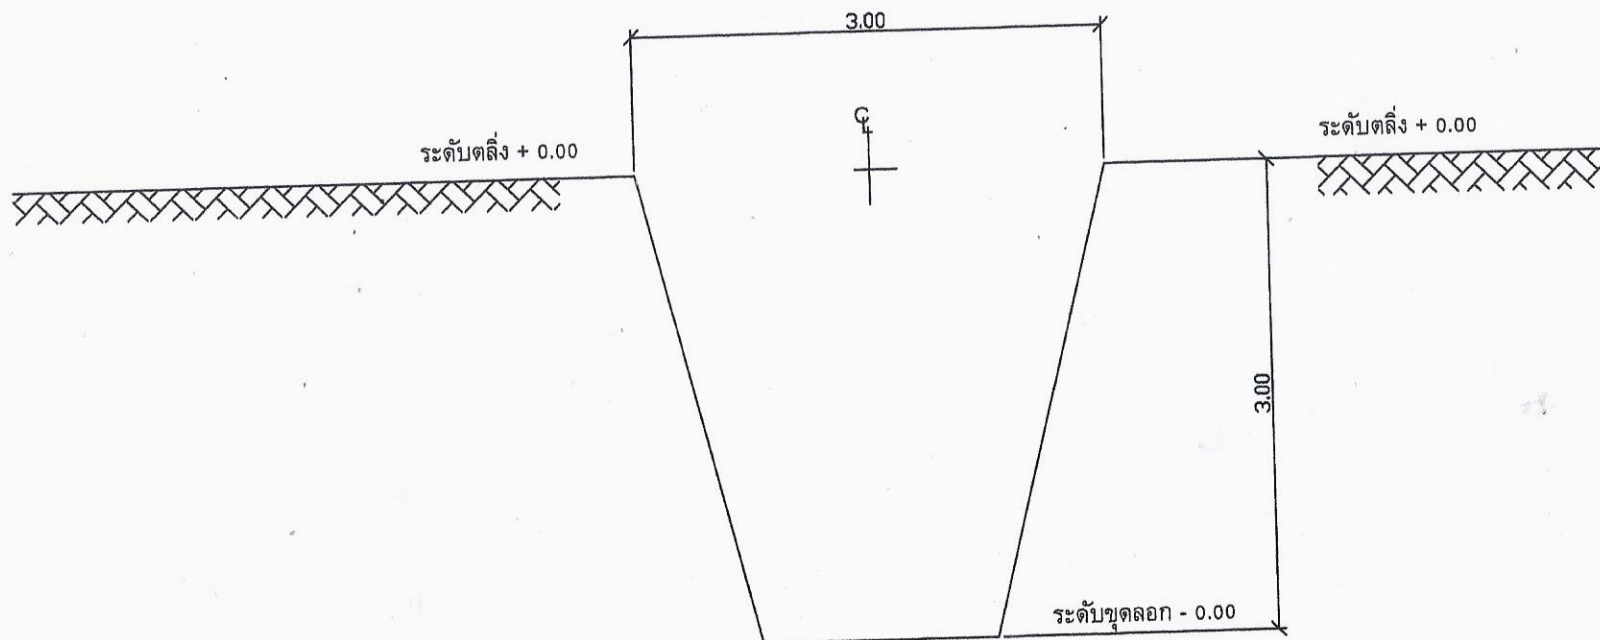

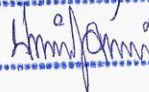 ประธานกรรมการ
 กรรมการ
 กรรมการ

รูปตัดขวาง
 SCALE 1 : 25

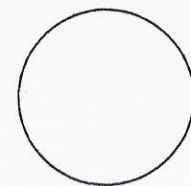

แบบองค์การบริหารส่วนตำบล

โครงการ
 ขุดลอกคูระบายน้ำและจัดสิ่งกีดขวาง
 ถนนสายห้วยวังชัย - บางช้าง
 ขนาด กว้าง 3 เมตร ลึกเฉลี่ย 3 เมตร
 ยาว 2,800 เมตร

บ้านควนนายท่น หมู่ที่ 6
 ต.วังใหม่ อ.ป่าบอน จ.พัทลุง

แบบแสดง


รูปตัดขวาง

เขียนแบบ



(นายเกรียงไกร ศรีภักดิ์)
 ผู้อำนวยการกองช่าง

เห็นชอบ

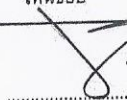
 (นางชนาวีร์ สารานนท์)
 รองปลัดองค์การบริหารส่วนตำบล

อนุมัติ


 (นางจิราวรรณ เพชร)
 นายกองค์การบริหารส่วนตำบล

รายละเอียดโครงการพัฒนา

แผนพัฒนาท้องถิ่นสี่ปี (พ.ศ.2561-2564)

สำหรับ องค์การปกครองส่วนท้องถิ่นดำเนินการเอง

องค์การบริหารส่วนตำบลวังใหม่ อำเภอป่าบอน จังหวัดพัทลุง

ยุทธศาสตร์จังหวัดที่ 1 การเพิ่มขีดความสามารถภาคการเกษตร อุตสาหกรรมต่อเนื่องจากการเกษตรฯ

ยุทธศาสตร์การพัฒนาขององค์การปกครองส่วนท้องถิ่นในเขตจังหวัด ที่ 1 การเพิ่มขีดความสามารถภาคการเกษตร อุตสาหกรรมต่อเนื่องจากการเกษตรฯ

1. ยุทธศาสตร์ การพัฒนาโครงสร้างพื้นฐาน

1.1 แผนงานเคหะและชุมชน

ที่	โครงการ	วัตถุประสงค์	เป้าหมาย (ผลผลิตของโครงการ)	งบประมาณและที่ผ่านมา				ตัวชี้วัด (KPI)	ผลที่คาดว่าจะได้รับ	หน่วยงาน รับผิดชอบ
				2561 (บาท)	2562 (บาท)	2563 (บาท)	2564 (บาท)			
125	โครงการขุดลอก ห้วย หนอง คลอง คูระบายน้ำ บึง อ่างเก็บน้ำ ขจัดสิ่งกีดขวางทางระบายน้ำ	เพื่อจ่ายเป็นค่าใช้จ่ายต่างๆในการขุดลอก คู คลอง ห้วย หนอง บึง อ่างเก็บน้ำ ขจัดสิ่งกีดขวางทางระบายน้ำเพื่อป้องกันการเกิดน้ำท่วม	ในพื้นที่รับผิดชอบ ตำบลวังใหม่ ตามรูปแบบที่ อบต.กำหนด	1,000,000	1,000,000	1,000,000	1,000,000	จำนวนผู้ได้รับประโยชน์	ประชาชนในหมู่บ้านมีน้ำใช้เพียงพอในการอุปโภค บริโภคประชาชนได้รับการแก้ไขปัญหาน้ำท่วมในฤดูฝน	กองช่าง อบต.วังใหม่
126	โครงการขุดลอกคลองวังหมี พร้อมไหลทาง หมู่ที่ 5	เพื่อขุดลอกคลองวังหมี เพื่อป้องกันการเกิดน้ำท่วม	คลองวังหมี หมู่ที่ 5 ตามรูปแบบที่ อบต.กำหนด	600,000	600,000	600,000	600,000	จำนวนผู้ได้รับประโยชน์	ประชาชนได้รับการแก้ไขปัญหาน้ำท่วมในฤดูฝน	กองช่าง อบต.วังใหม่